

# Генеральный план

## УСЛОВНЫЕ ОБОЗНАЧЕНИЯ




- Проектируемые здания
- Проектируемые здания
- А Асфальтовое покрытие
- Щ Щебеночное покрытие
- Тр Тротуарное плиточное покрытие
- II Газонное покрытие
- Детские площадки
- Граница территории
- Граница благоустройства территории
- Деревья лиственных пород
- Деревья лиственных пород (сущ.)
- Кустарник
- Деревья хвойных пород
- Опора освещения (проектируемая)
- Опора освещения (сущ.)
- 0,4 кв. Электрический кабель (сущ.)
- Электрический кабель (сущ.)
- Электрический кабель освещения (проектируемый)
- К Трасса канализации d=150 (сущ.)
- К Трасса канализации d=150 (проектируемая)
- В Трасса водопровода d=150 (сущ.)
- В Трасса водопровода d=150 (проектируемая)
- Г Трасса газопровода (сущ.)
- Т Теплотрасса (сущ.)
- Т Теплотрасса (проектируемая)
- N Низковольтная линия (проектируемая)
- Направление движения транспорта на территории объекта строительства и на подходах к нему
- Электрический кабель (сущ.)

## ТЕХНИКО-ЭКОНОМИЧЕСКИЕ ПОКАЗАТЕЛИ ПО ГЕНЕРАЛЬНОМУ ПЛАНУ

№. поз	Наименование	Этаж.	Кол. квартир	Площадь, м <sup>2</sup>			Строит. Объем, м <sup>3</sup>
				Застройки	Общая	Квартир	
1	Жилой дом	3	38	1 160.0	3 260.0	1 679.2	13 456.0
2	Жилой дом	3	66	1 773.0	5 337.3	4 259.1	20 035.0
3	Жилой дом	3	26	438.3	1 170.3	844.2	4 061.7
4	Жилой дом	3	34	756.7	1766,8	1 547,6	8 354,2
5	Жилой дом	3	57	1 160.0	3 260.0	2 518.5	13 108.0
6	Жилой дом	3	17	378.2	996.3	786.1	4 369.2
7	Жилой дом	3	17	378.2	996.3	786.1	4 369.2
8	Жилой дом	3	17	378.2	996.3	786.1	4 369.2
9	Жилой дом	3	4	198.3	569.4	549.9	1 911.6
10	Жилой дом	3	4	198.3	569.4	549.9	1 911.6
11	Жилой дом	3	4	198.3	569.4	549.9	1 911.6
12	Жилой дом	3	4	198.3	569.4	549.9	1 911.6
13	Жилой дом	3	4	198.3	569.4	549.9	1 911.6
14	Жилой дом	3	4	198.3	569.4	549.9	1 911.6
15	Жилой дом	3	32	532.9	1517.0	1309.5	5 861.9
16	Жилой дом	3	4	257.0	778.4	713.2	2 827.0
17	Жилой дом	3	34	756.7	1766,8	1 547,6	8 354,2
18	Жилой дом	3	39	785,9	1816,8	1 543,3	8 458,7
19	Жилой дом	3	4	257.0	778.4	713.2	2 827.0
Итого							


Деталь "А"

- Мелкозернистый асфальтобетон - 0,04м
- Розлив битума ГОСТ 9128-84 0,3 л/м<sup>2</sup>
- Крупнозернистый асфальтобетон - 0,14м
- Розлив битума ГОСТ ТУ400-24-107.91 0,7л/м<sup>2</sup>
- Щебень М 400 ГОСТ 8267-93 - 0,15м
- Песок ГОСТ Мк=2,0-2,5 ГОСТ 8736-93 - 0,35м
- Уплотненный грунт

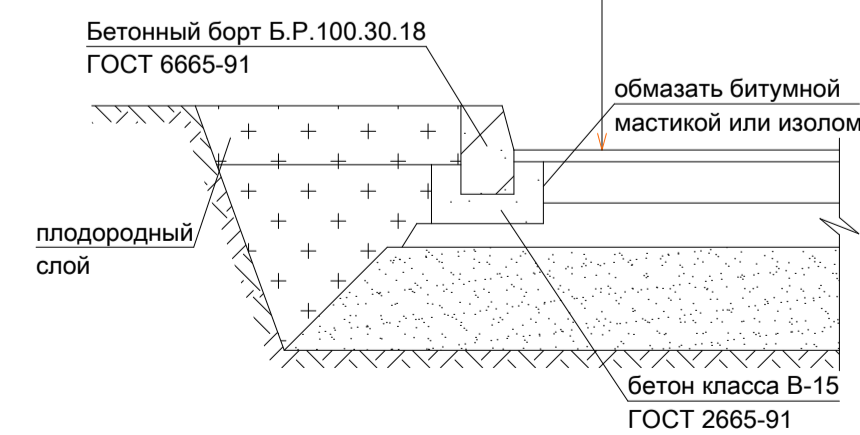

В) тротуара

- Бетонные тротуарные плиты - 0,08м
- Цементопесчаная смесь ту 400-24-118-78 - 0,10м
- Песок ГОСТ 8736-85 - 0,20м
- Уплотненный грунт

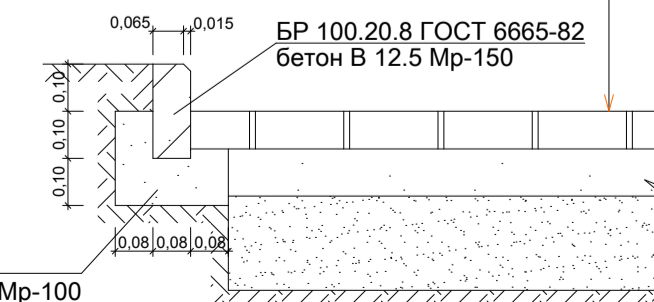

Московская область, Наро-Фоминский район, пос. Первомайский		
Нач. отдела ГИП ГАП	Кальськова Закиров Цыбулько	Проект планировки малозаточной жилой застройки
Стадия П	Лист 3	Листов
Генеральный план		ООО "Межрегионстрой"