


Дом №5  
Секция №1  
3 этаж

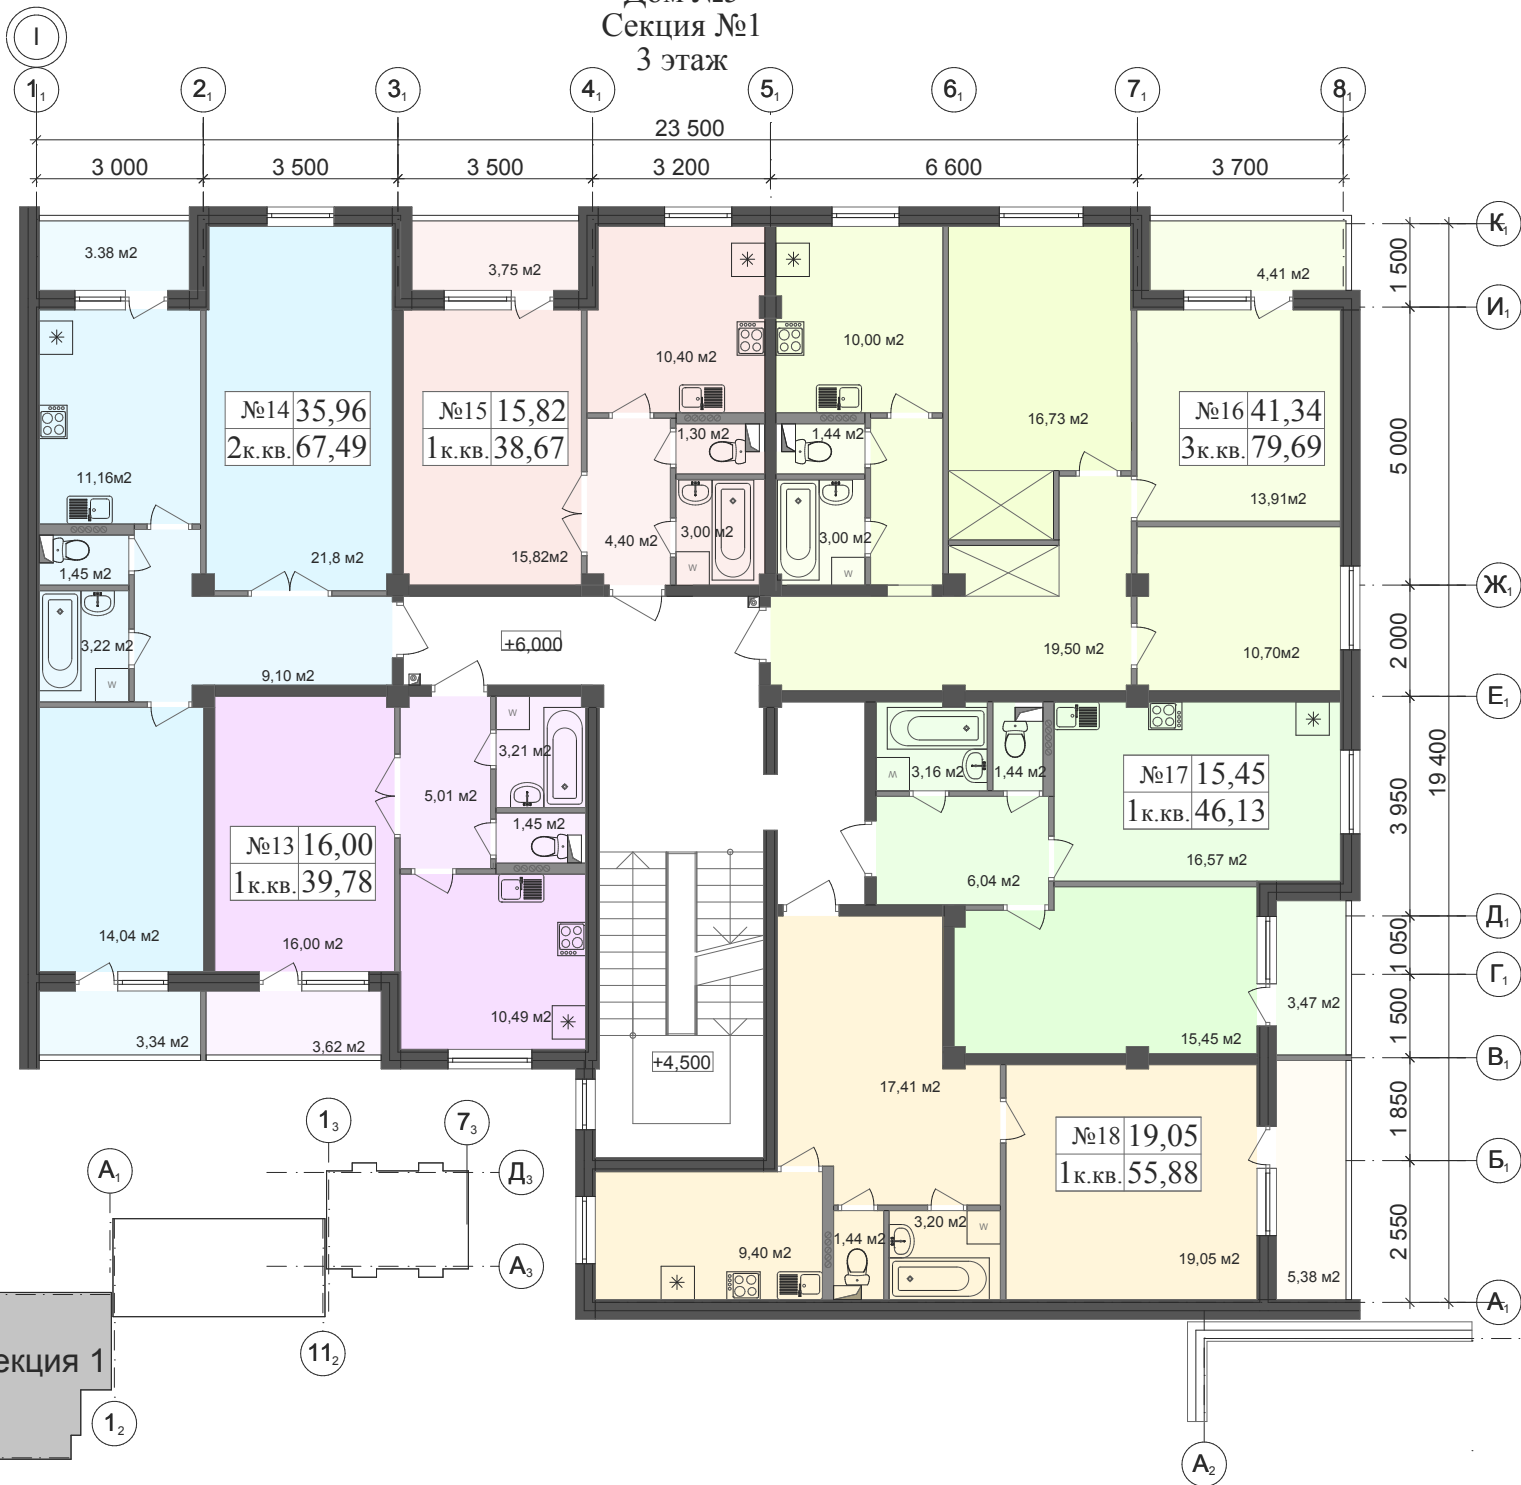

Инов. № подл. \_\_\_\_\_  
 Подпись и дата \_\_\_\_\_  
 Взам. инв. № \_\_\_\_\_

