


Дом № 5 Секция 1 Мансардный этаж

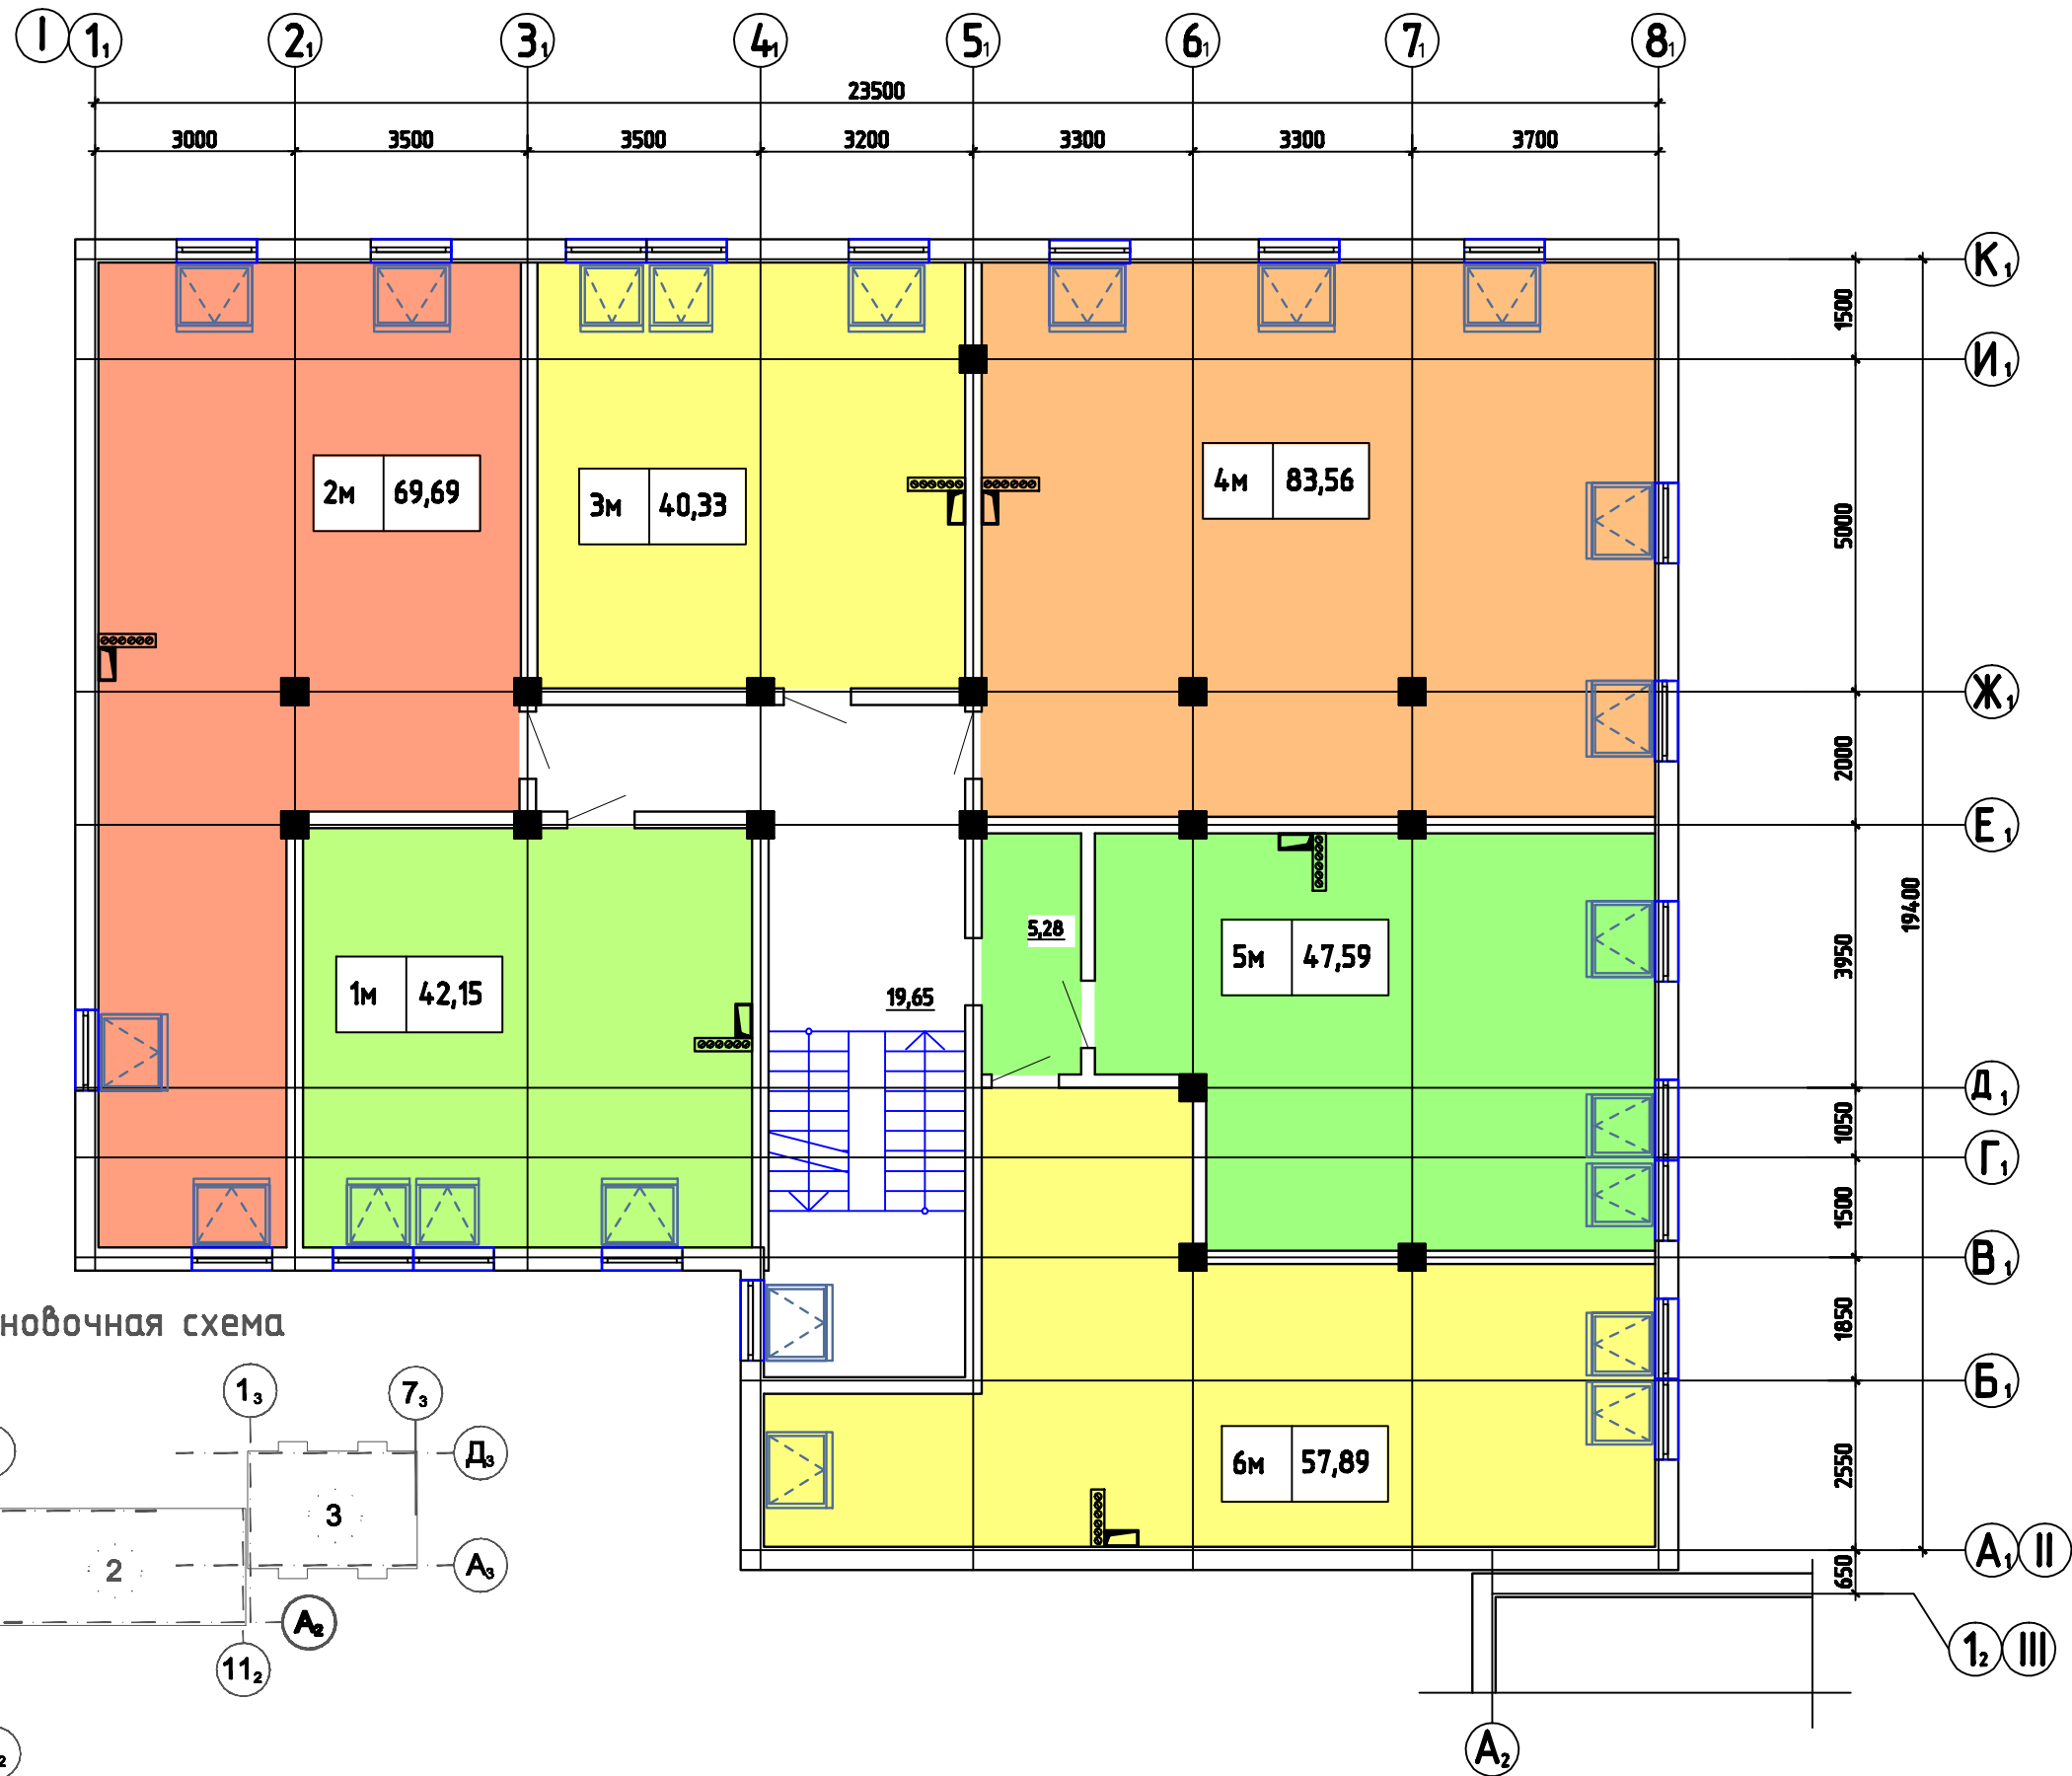

Компоновочная схема

