
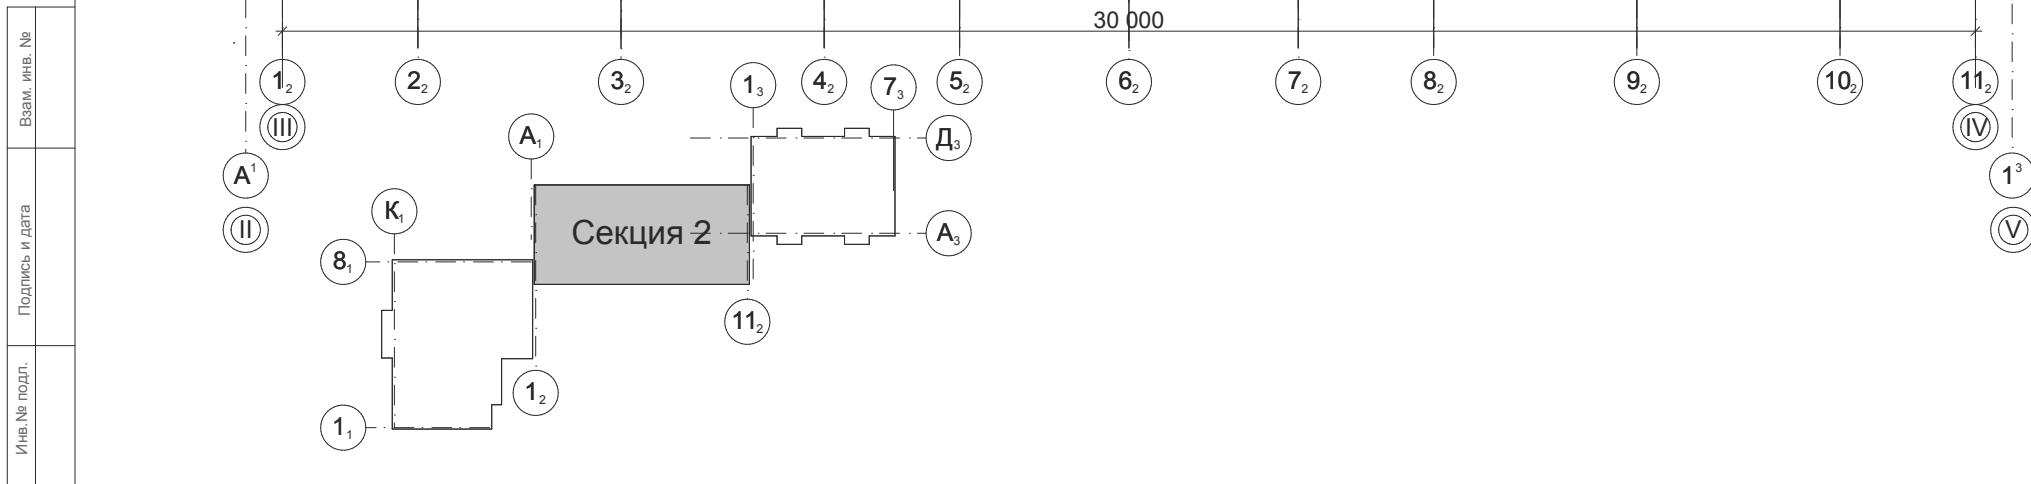


Дом №5
Секция №2
3 этаж

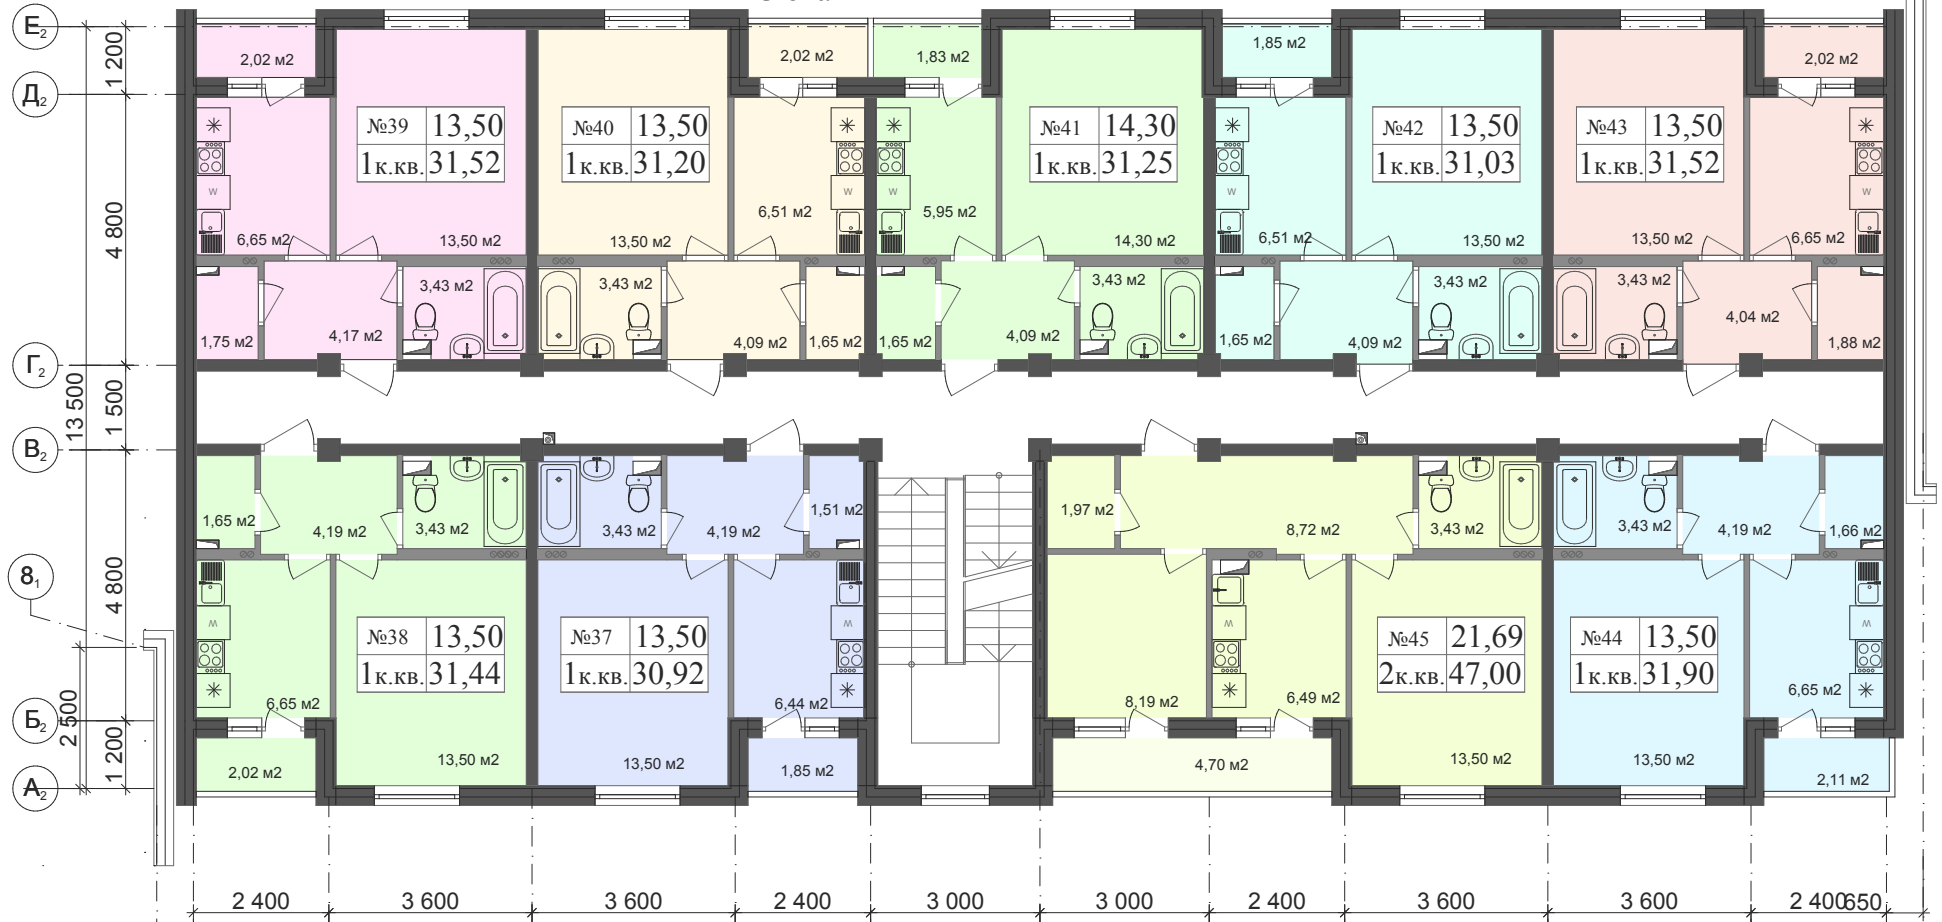

Инов.№ подл.	
Подпись и дата	
Взем. инв. №	