


Дом № 5 Секция 2 Мансардный этаж

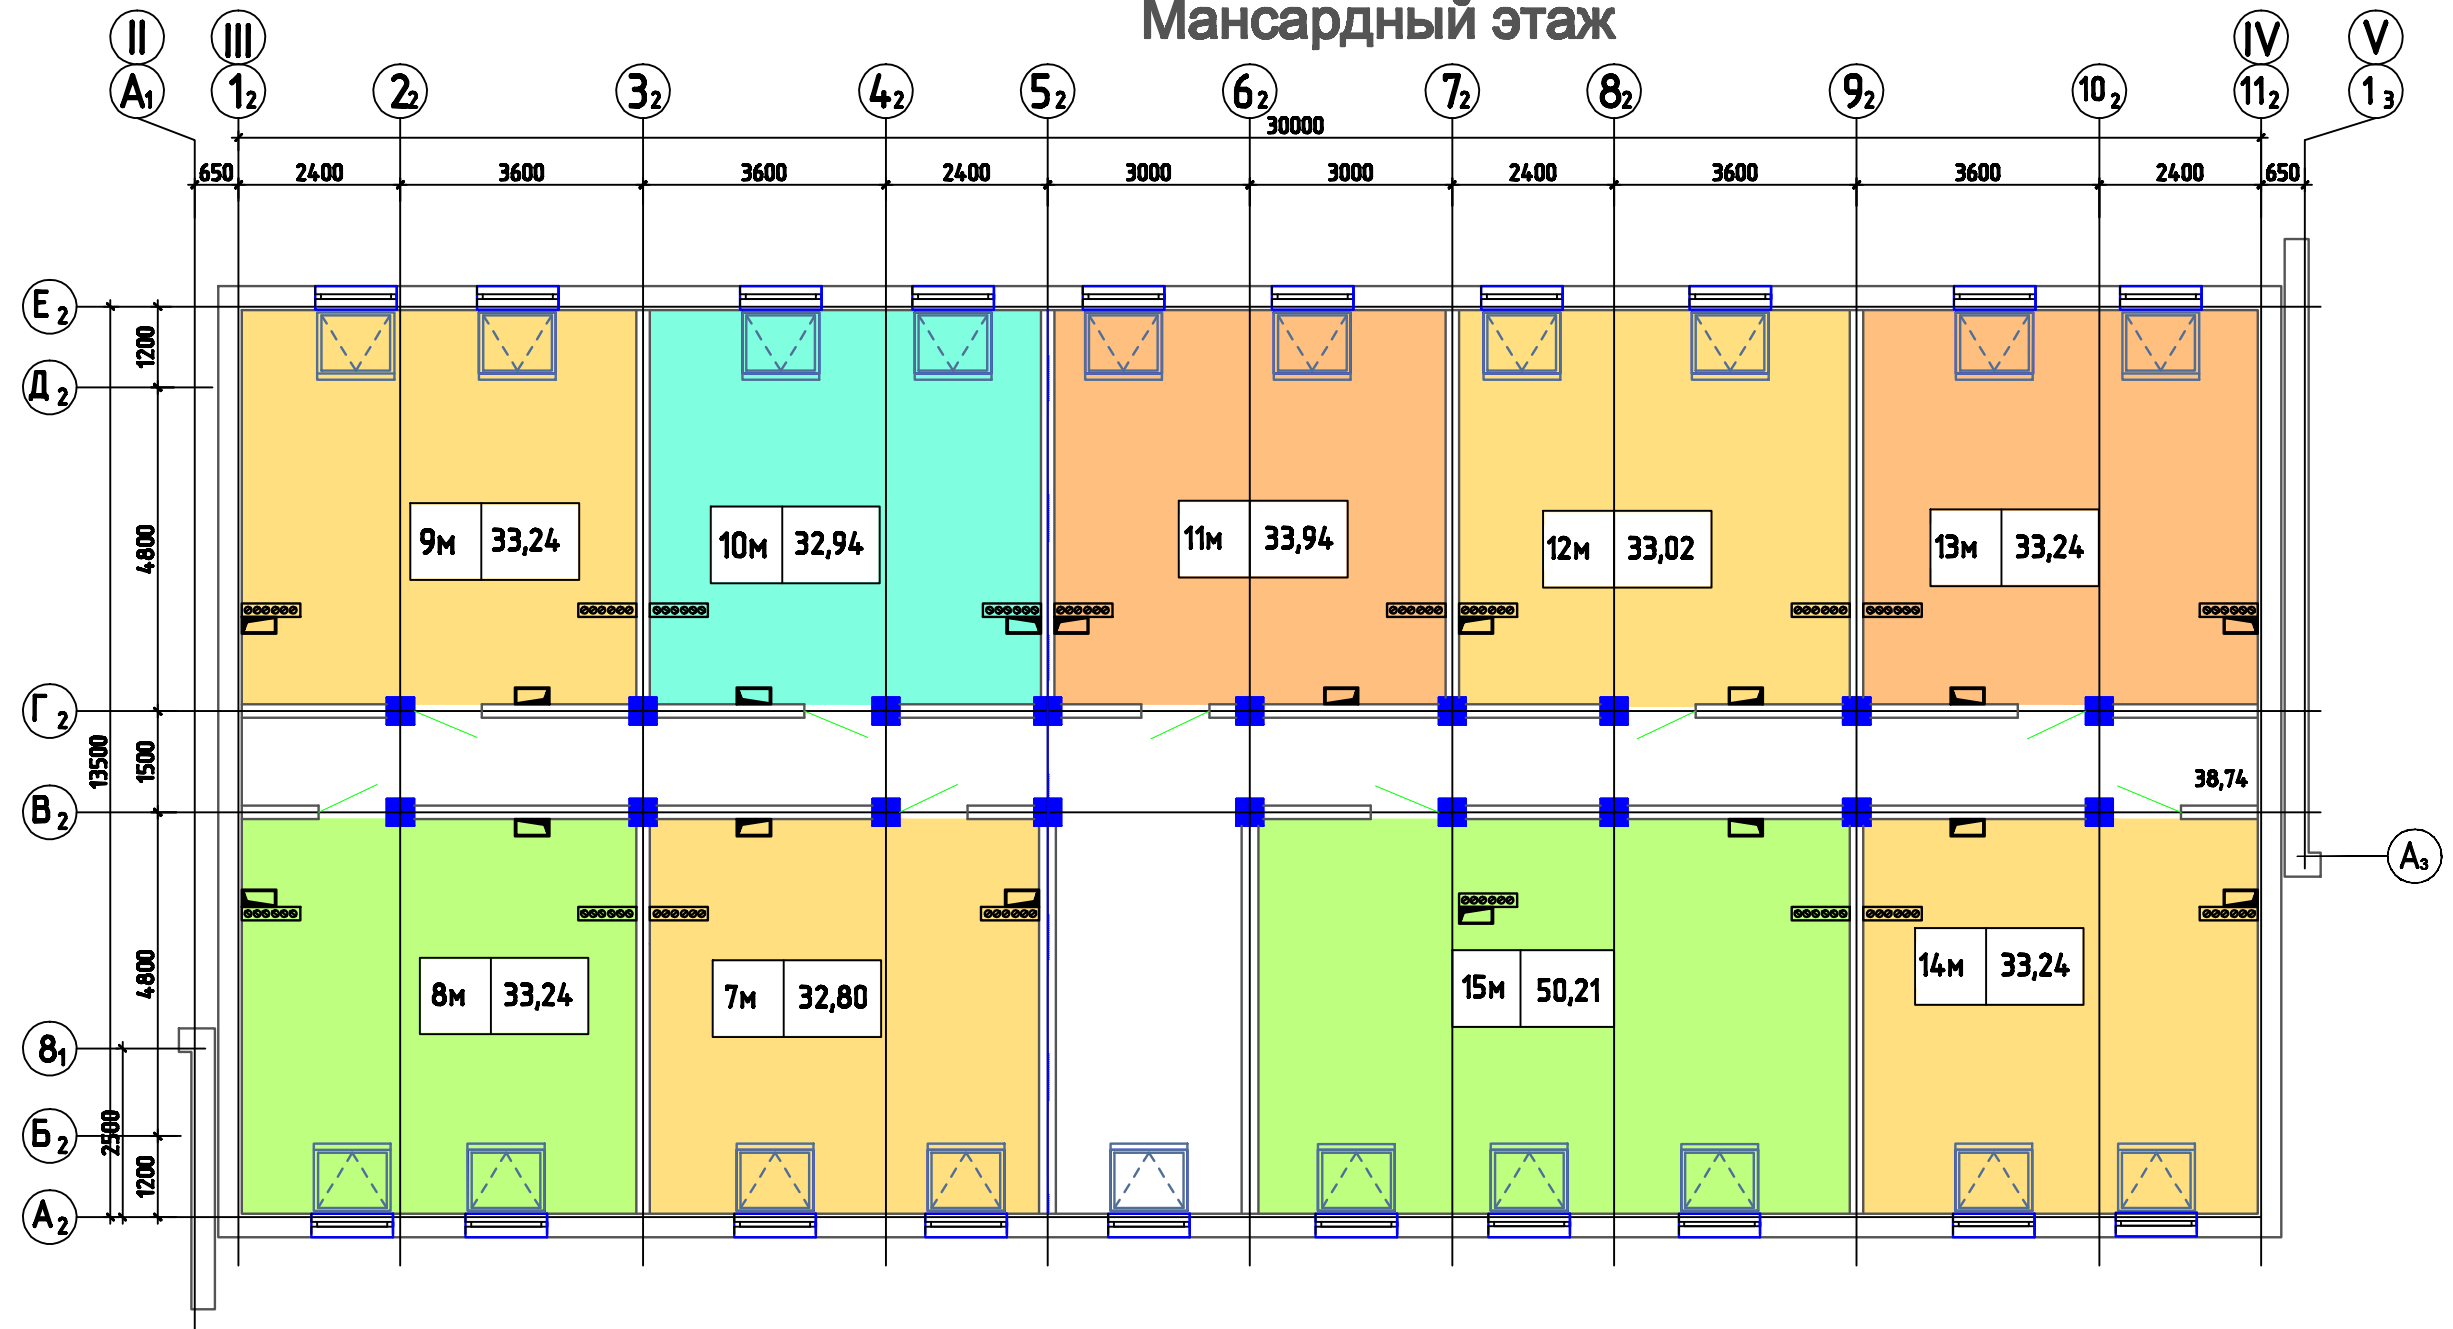

Компоновочная схема

