


Дом № 1 Секция 3 Мансардный этаж

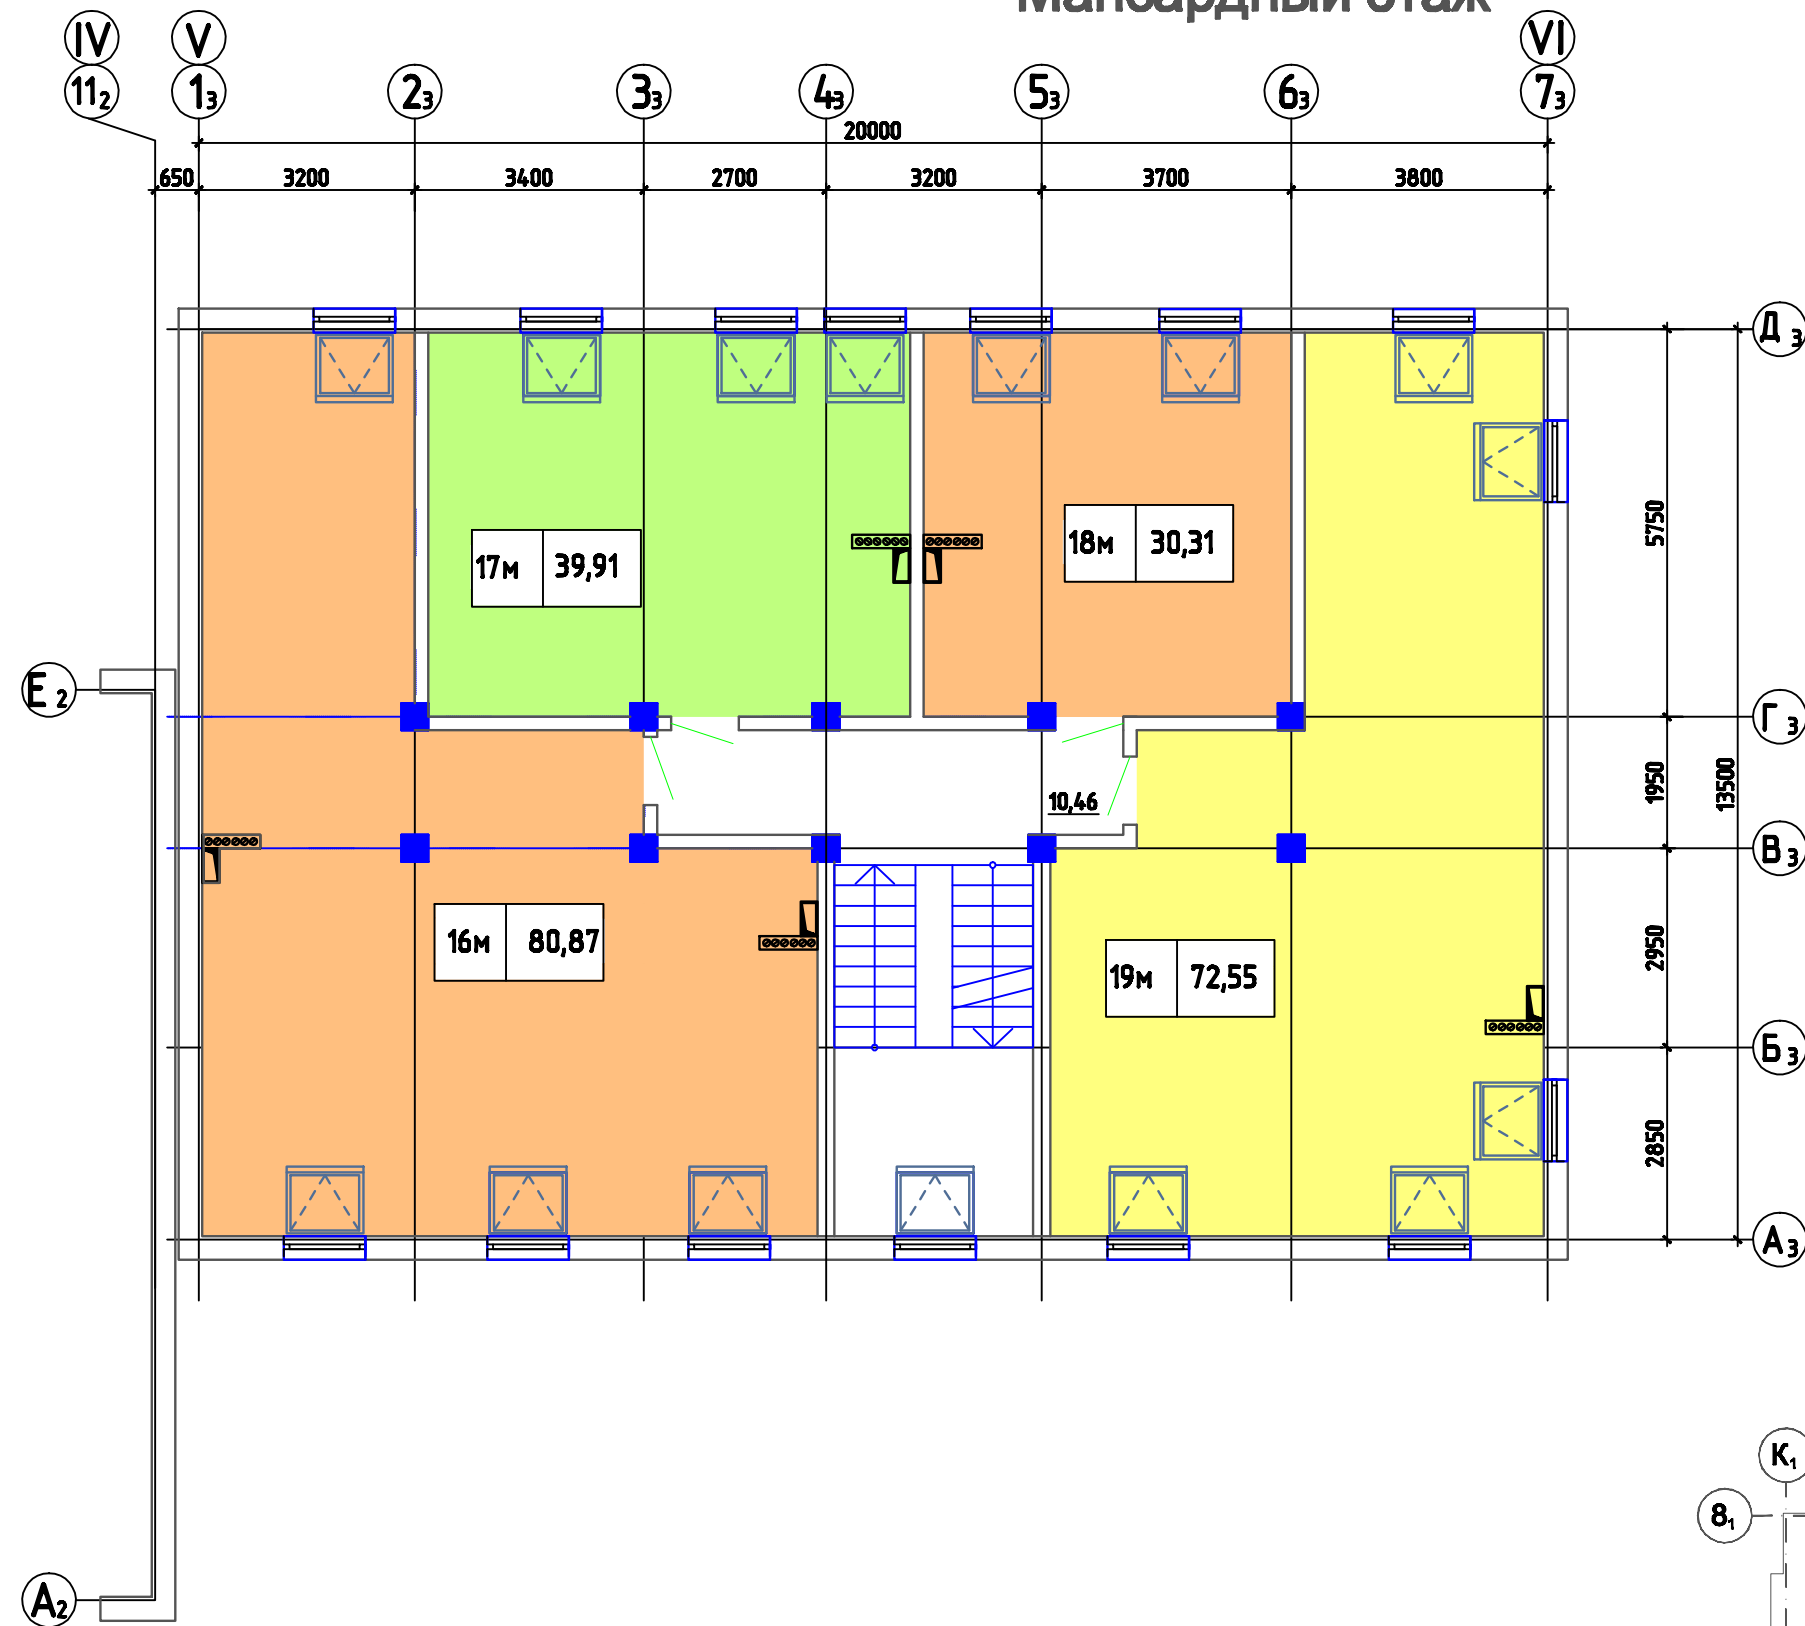

Компоновочная схема

