


Дом № 2
Секция 4
Мансардный этаж

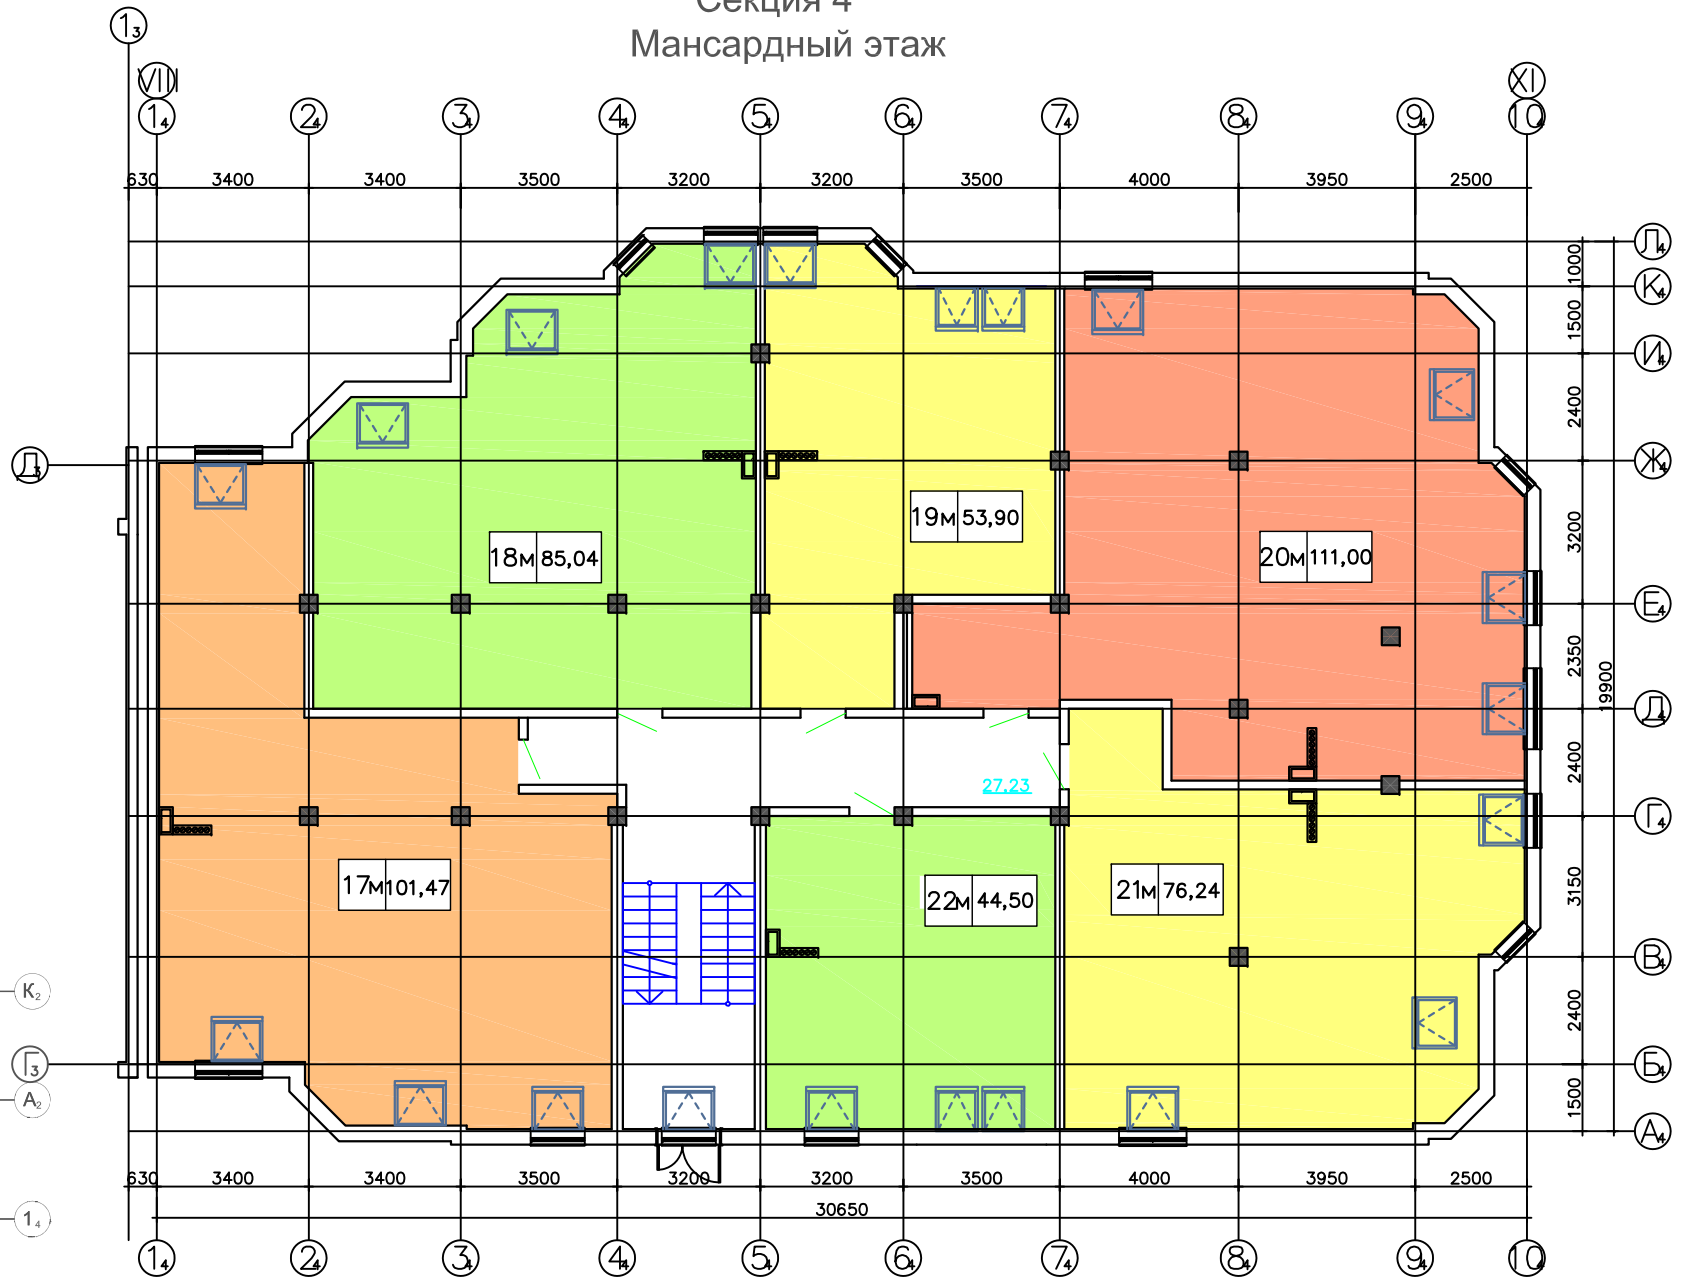

Компоновочная
схема

