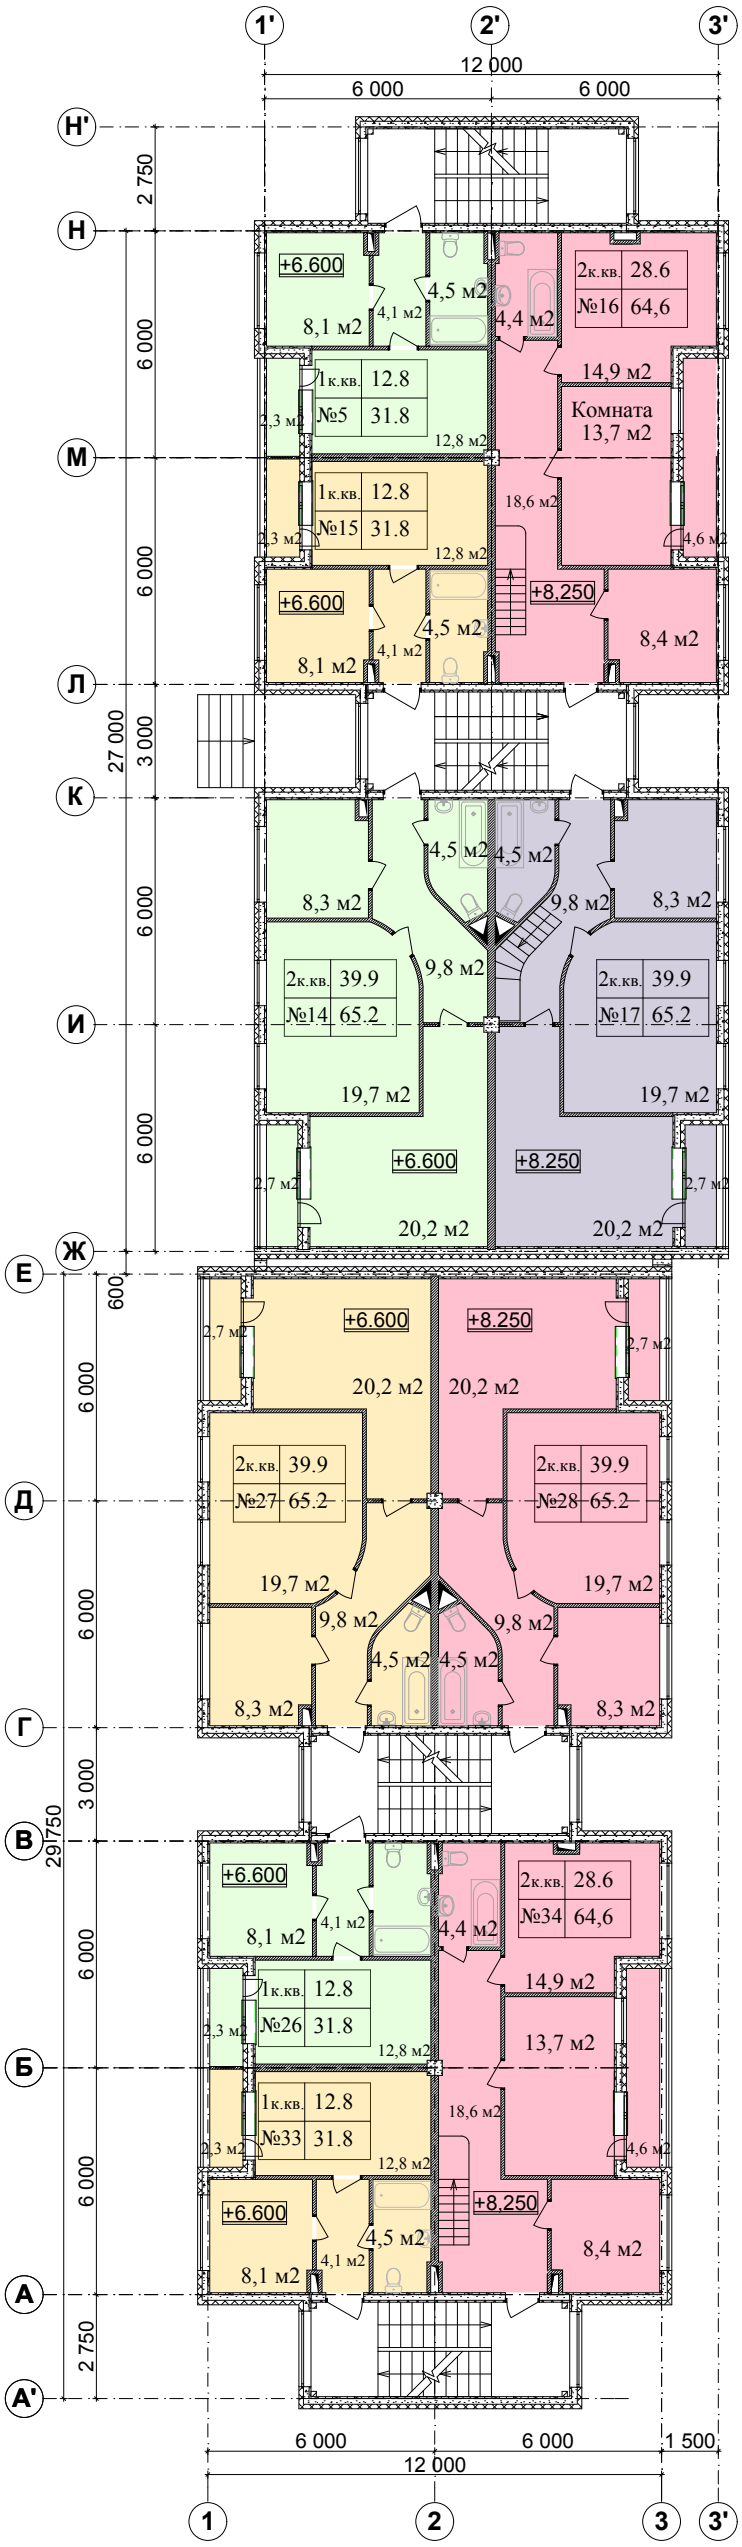План 3-го этажа