


# Дом №2 Секция 4 План 3 этажа

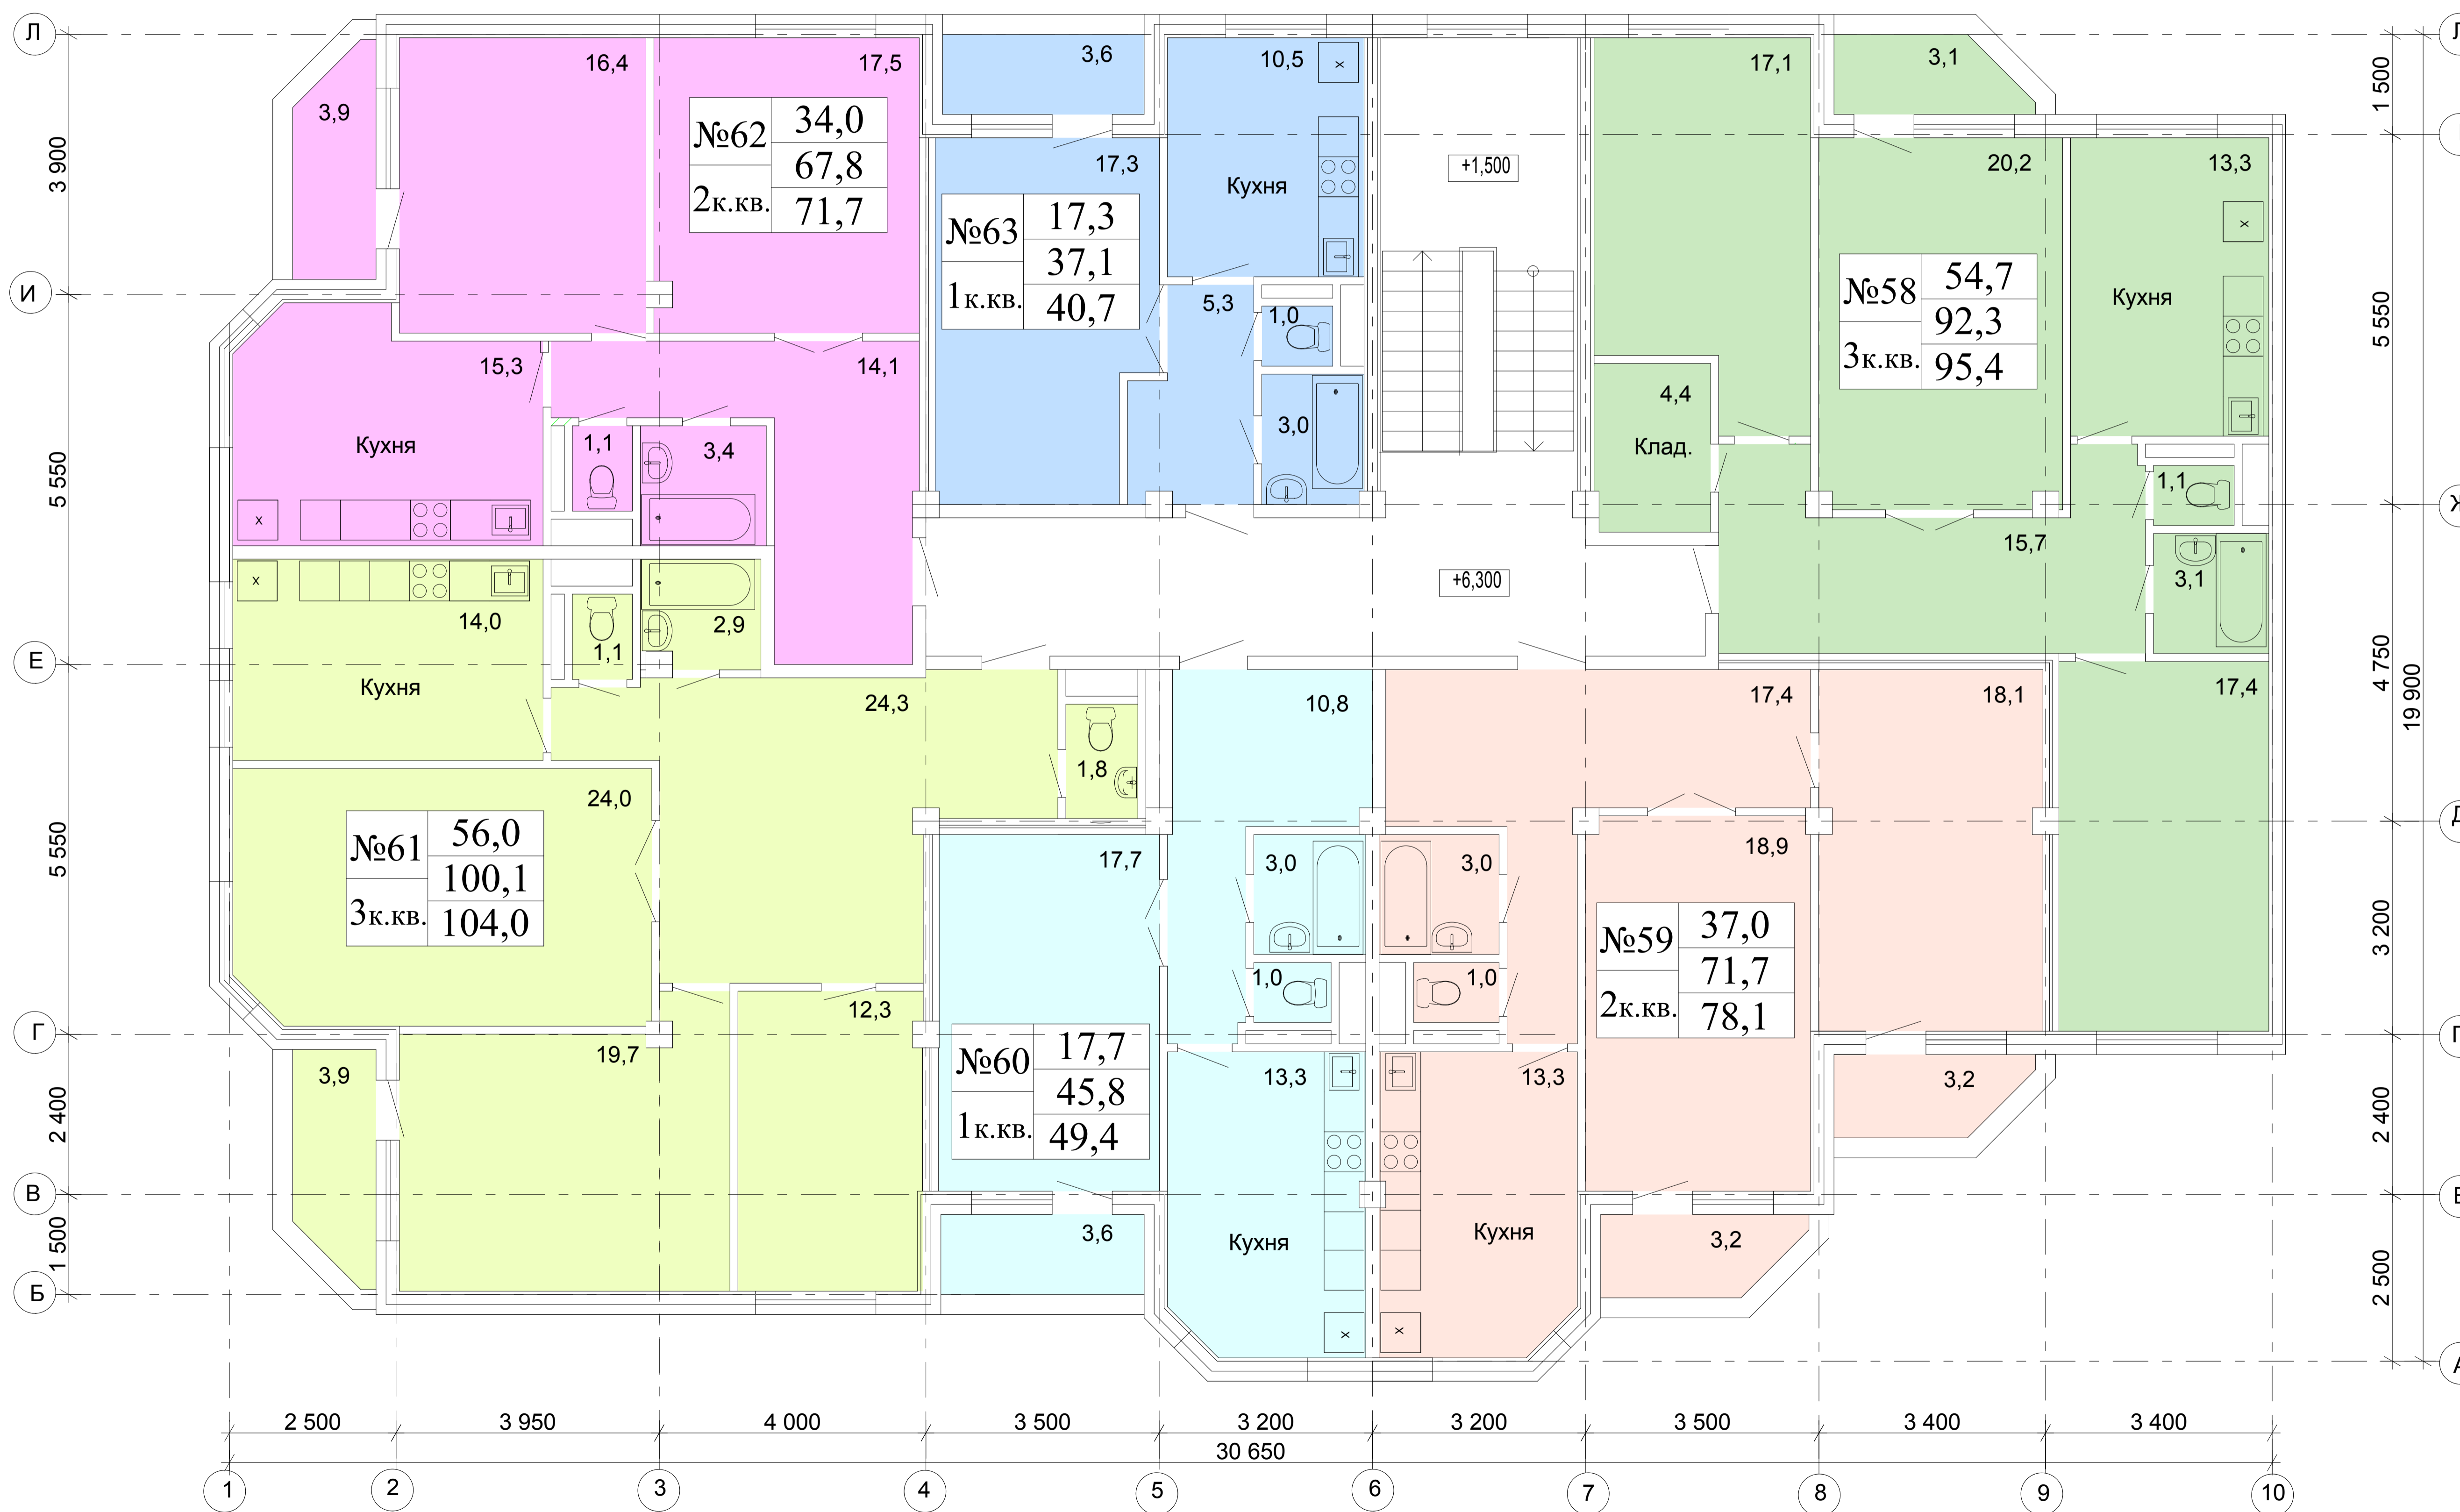

Секция 4

Инов. № подл.      Подпись и дата      Взам. инв. №